




# FLÄCHENNUTZUNGSPLAN

FÜR DIE VEREINBARE  
VERWALTUNGSGEMEINSCHAFT  
CRAILSHEIM

Änderungsverfahren 2022

Teilverwaltungsraum Frankenhardt

**Änderung Nr. J-2022-2F**  
„Freiflächenphotovoltaikanlage Hemming  
in Stetten“

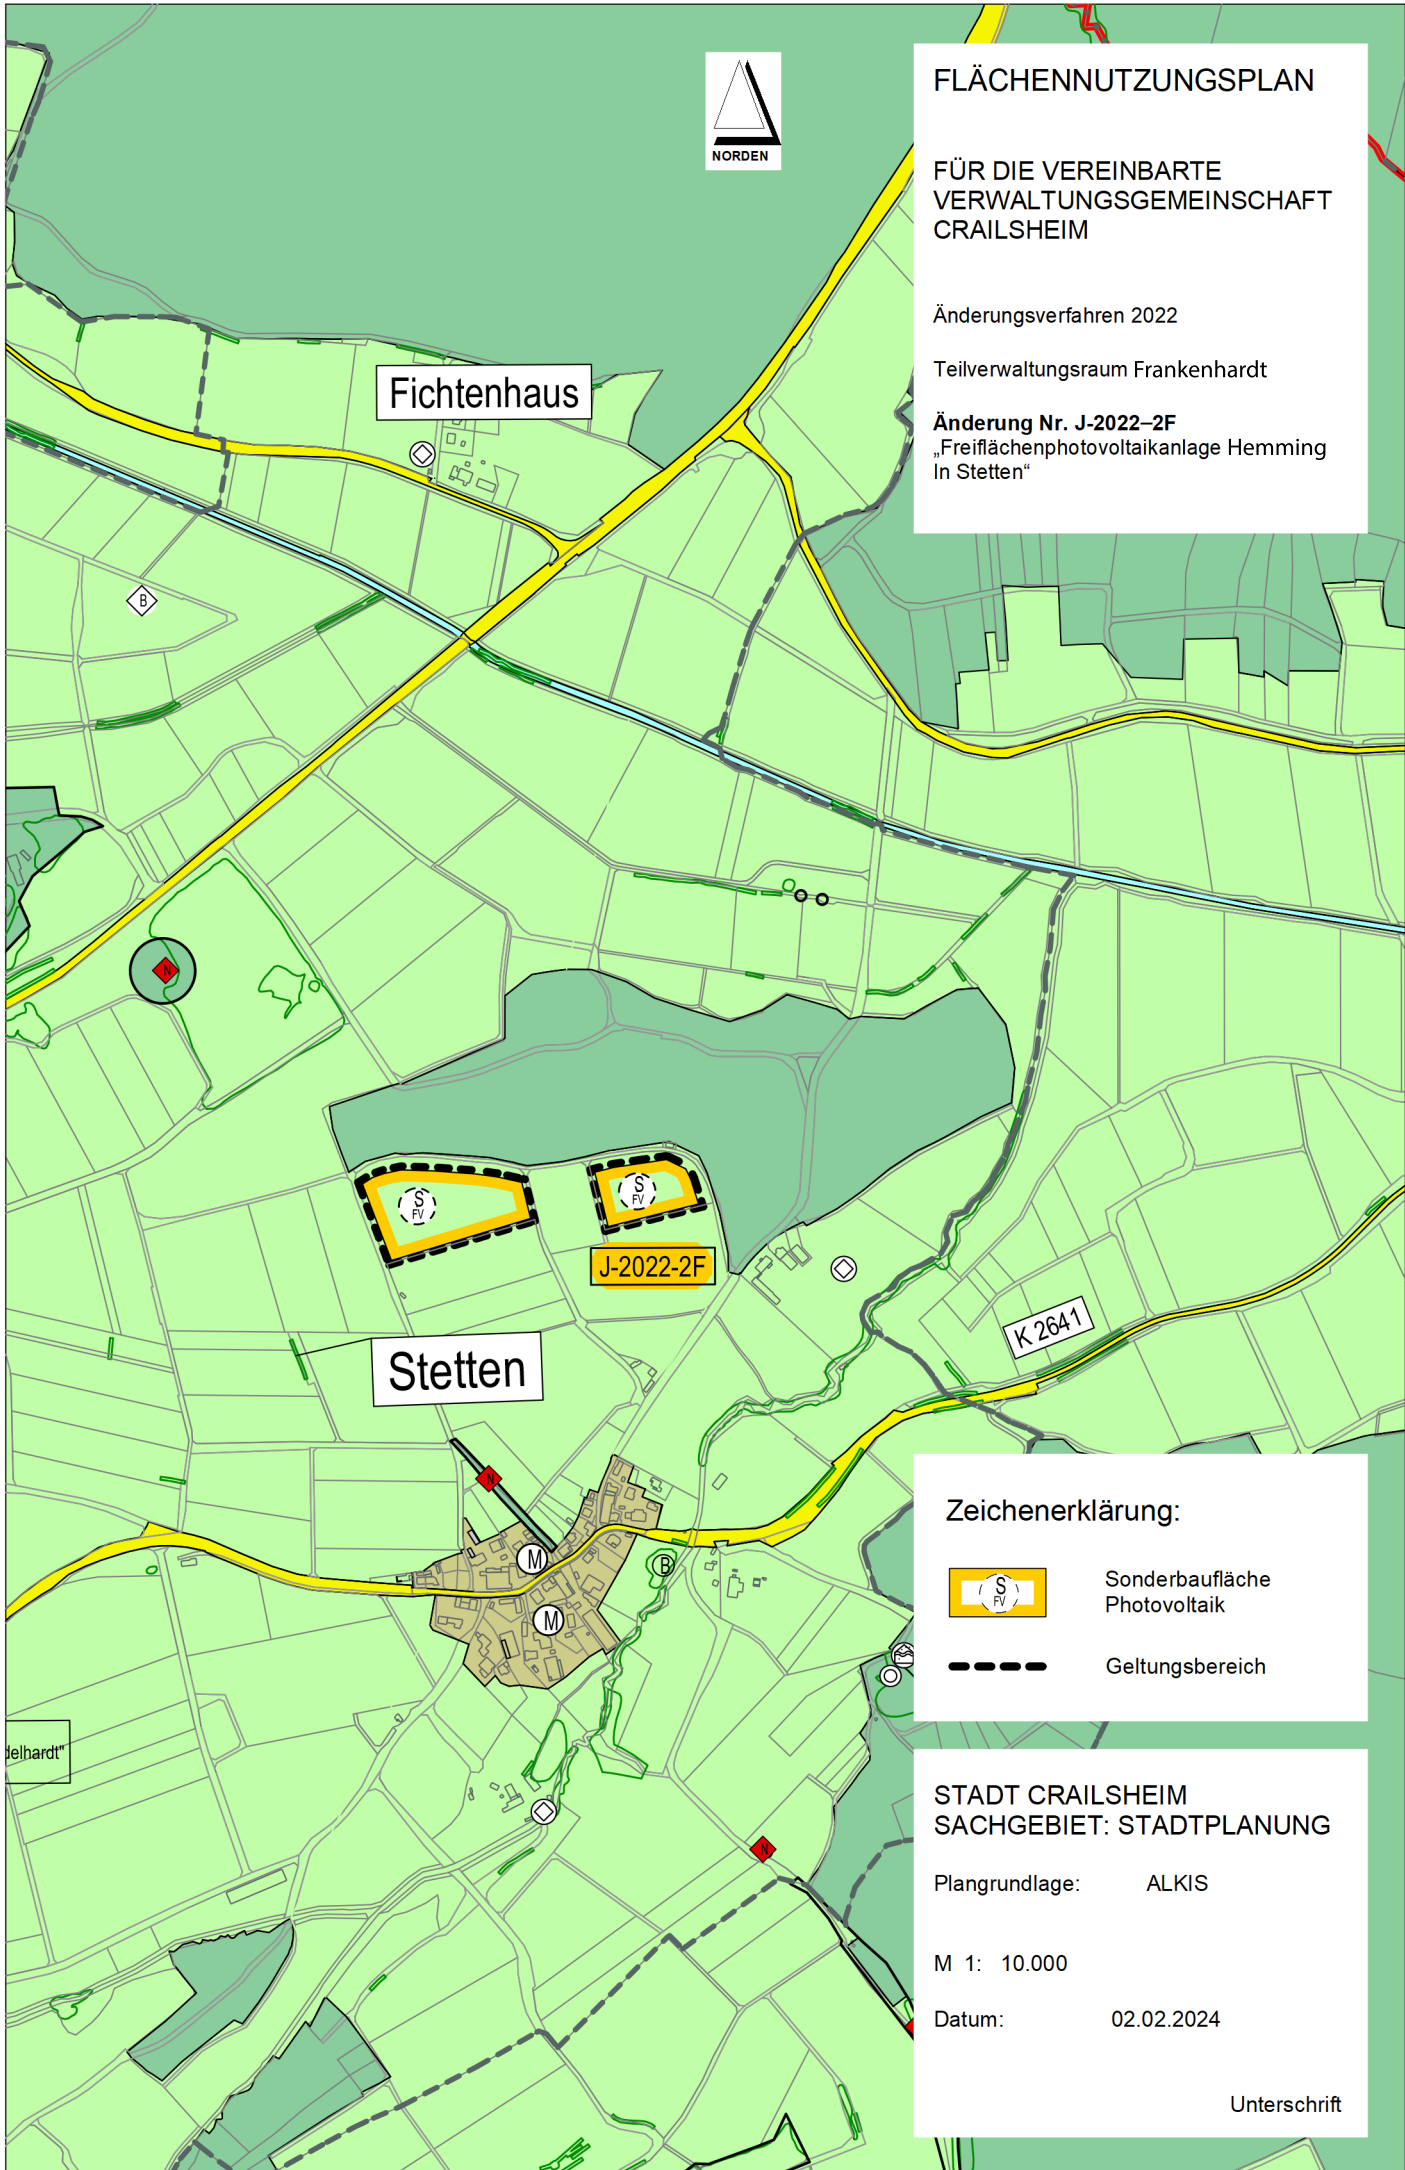


Fichtenhaus

Stetten

J-2022-2F

K 2641

## Zeichenerklärung:

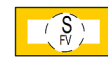

Sonderbaufläche  
Photovoltaik



Geltungsbereich

STADT CRAILSHEIM  
SACHGEBIET: STADTPLANUNG

Plangrundlage: ALKIS

M 1: 10.000

Datum: 02.02.2024

Unterschrift