

Verfahrensvermerke FNP-Änderung "Hagenhof" Nr. 06-2017

Aufstellungs- und Auslegungsbeschluss am **05.12.2018**
 Plandatum vom **02.07.2018**
 Bekanntmachungen am **20.12.2018**
 am **21.12.2018**

Öffentlichkeitsbeteiligung § 3 (2) BauGB vom **03.01.2019** bis **05.02.2019**
 Behördenbeteiligung § 4 (2) BauGB vom **10.12.2018** bis **25.01.2019**

Ein am 20.03.2019 gefasster Feststellungsbeschluss wurde aufgrund rechtlicher Bedenken des RP Stuttgart zurückgenommen. Die Auslegung wurde nach Anpassung wiederholt. Da die Planungen keine wesentlichen Änderungen beinhalteten, war kein neuer Auslegungsbeschluss erforderlich.

Erneute Bekanntmachungen am **23.06.2022**
 am **24.06.2022**

ern. Öffentlichkeitsbeteiligung § 3 (2) BauGB vom **11.07.2022** bis **12.08.2022**
 ern. Behördenbeteiligung § 4 (2) BauGB vom **11.07.2022** bis **12.08.2022**

Feststellungsbeschluss § 2 (1) BauGB am **30.11.2023**
 Plandatum vom **02.07.2018**

Ausgefertigt am **01.12.2023**

Genehmigungserlass Regierungspräsidium Stuttgart
 AZ: vom **RPS 21 - 2511 - 438 / 5** **22.01.2024**

Bekanntmachung (§ 10 (3) BauGB)
 Stadtblatt Crailsheim
 Mitteilungsblatt Frankenhardt
 Mitteilungsblatt Satteldorf
 Mitteilungsblatt Stimpfach

am **11.04.2024**
 am **12.04.2024**
 am **12.04.2024**
 am **12.04.2024**


Inkrafttreten

seit **12.04.2024**

Es wird bestätigt, dass der Inhalt dieser FNP-Änderung mit seinen Festsetzungen durch Zeichnung, Farbe, Schrift und Text mit den hierzu ergangenen Beschlüssen der Verwaltungsgemeinschaft übereinstimmt und dass die für die Rechtswirksamkeit maßgebenden Verfahrensvorschriften beachtet wurden.

aufgestellt:
 Crailsheim, **15.04.2024**

Jörg Steuler
 Sozial- & Baubürgermeister

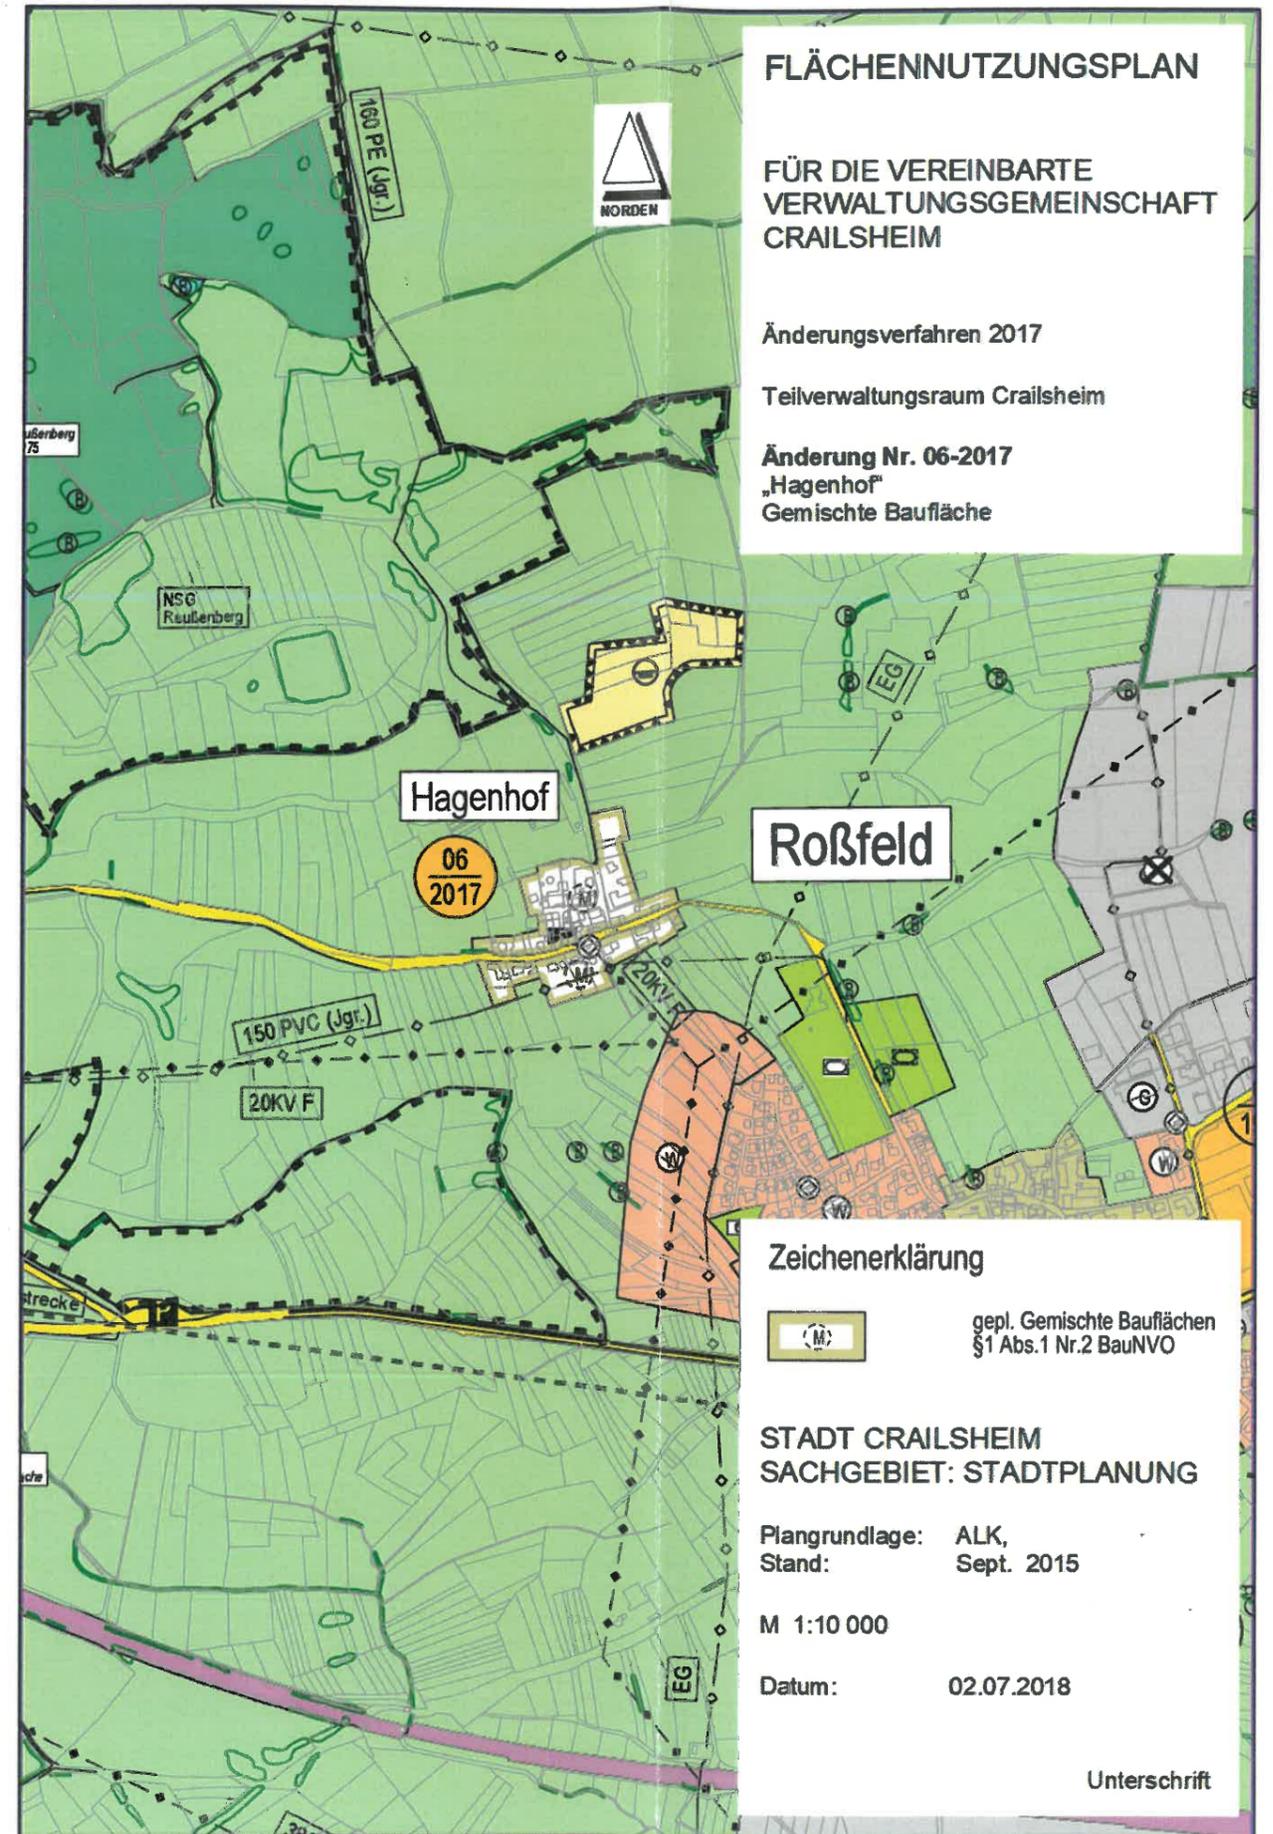

Unterschrift