




FLÄCHENNUTZUNGSPLAN

FÜR DIE VEREINBARE
VERWALTUNGSGEMEINSCHAFT
CRAILSHEIM

Änderungsverfahren 2022

Teilverwaltungsraum Frankenhardt

Änderung Nr. J-2022-3F
„Freiflächenphotovoltaikanlage
Messerschmidt in Steinehaig“

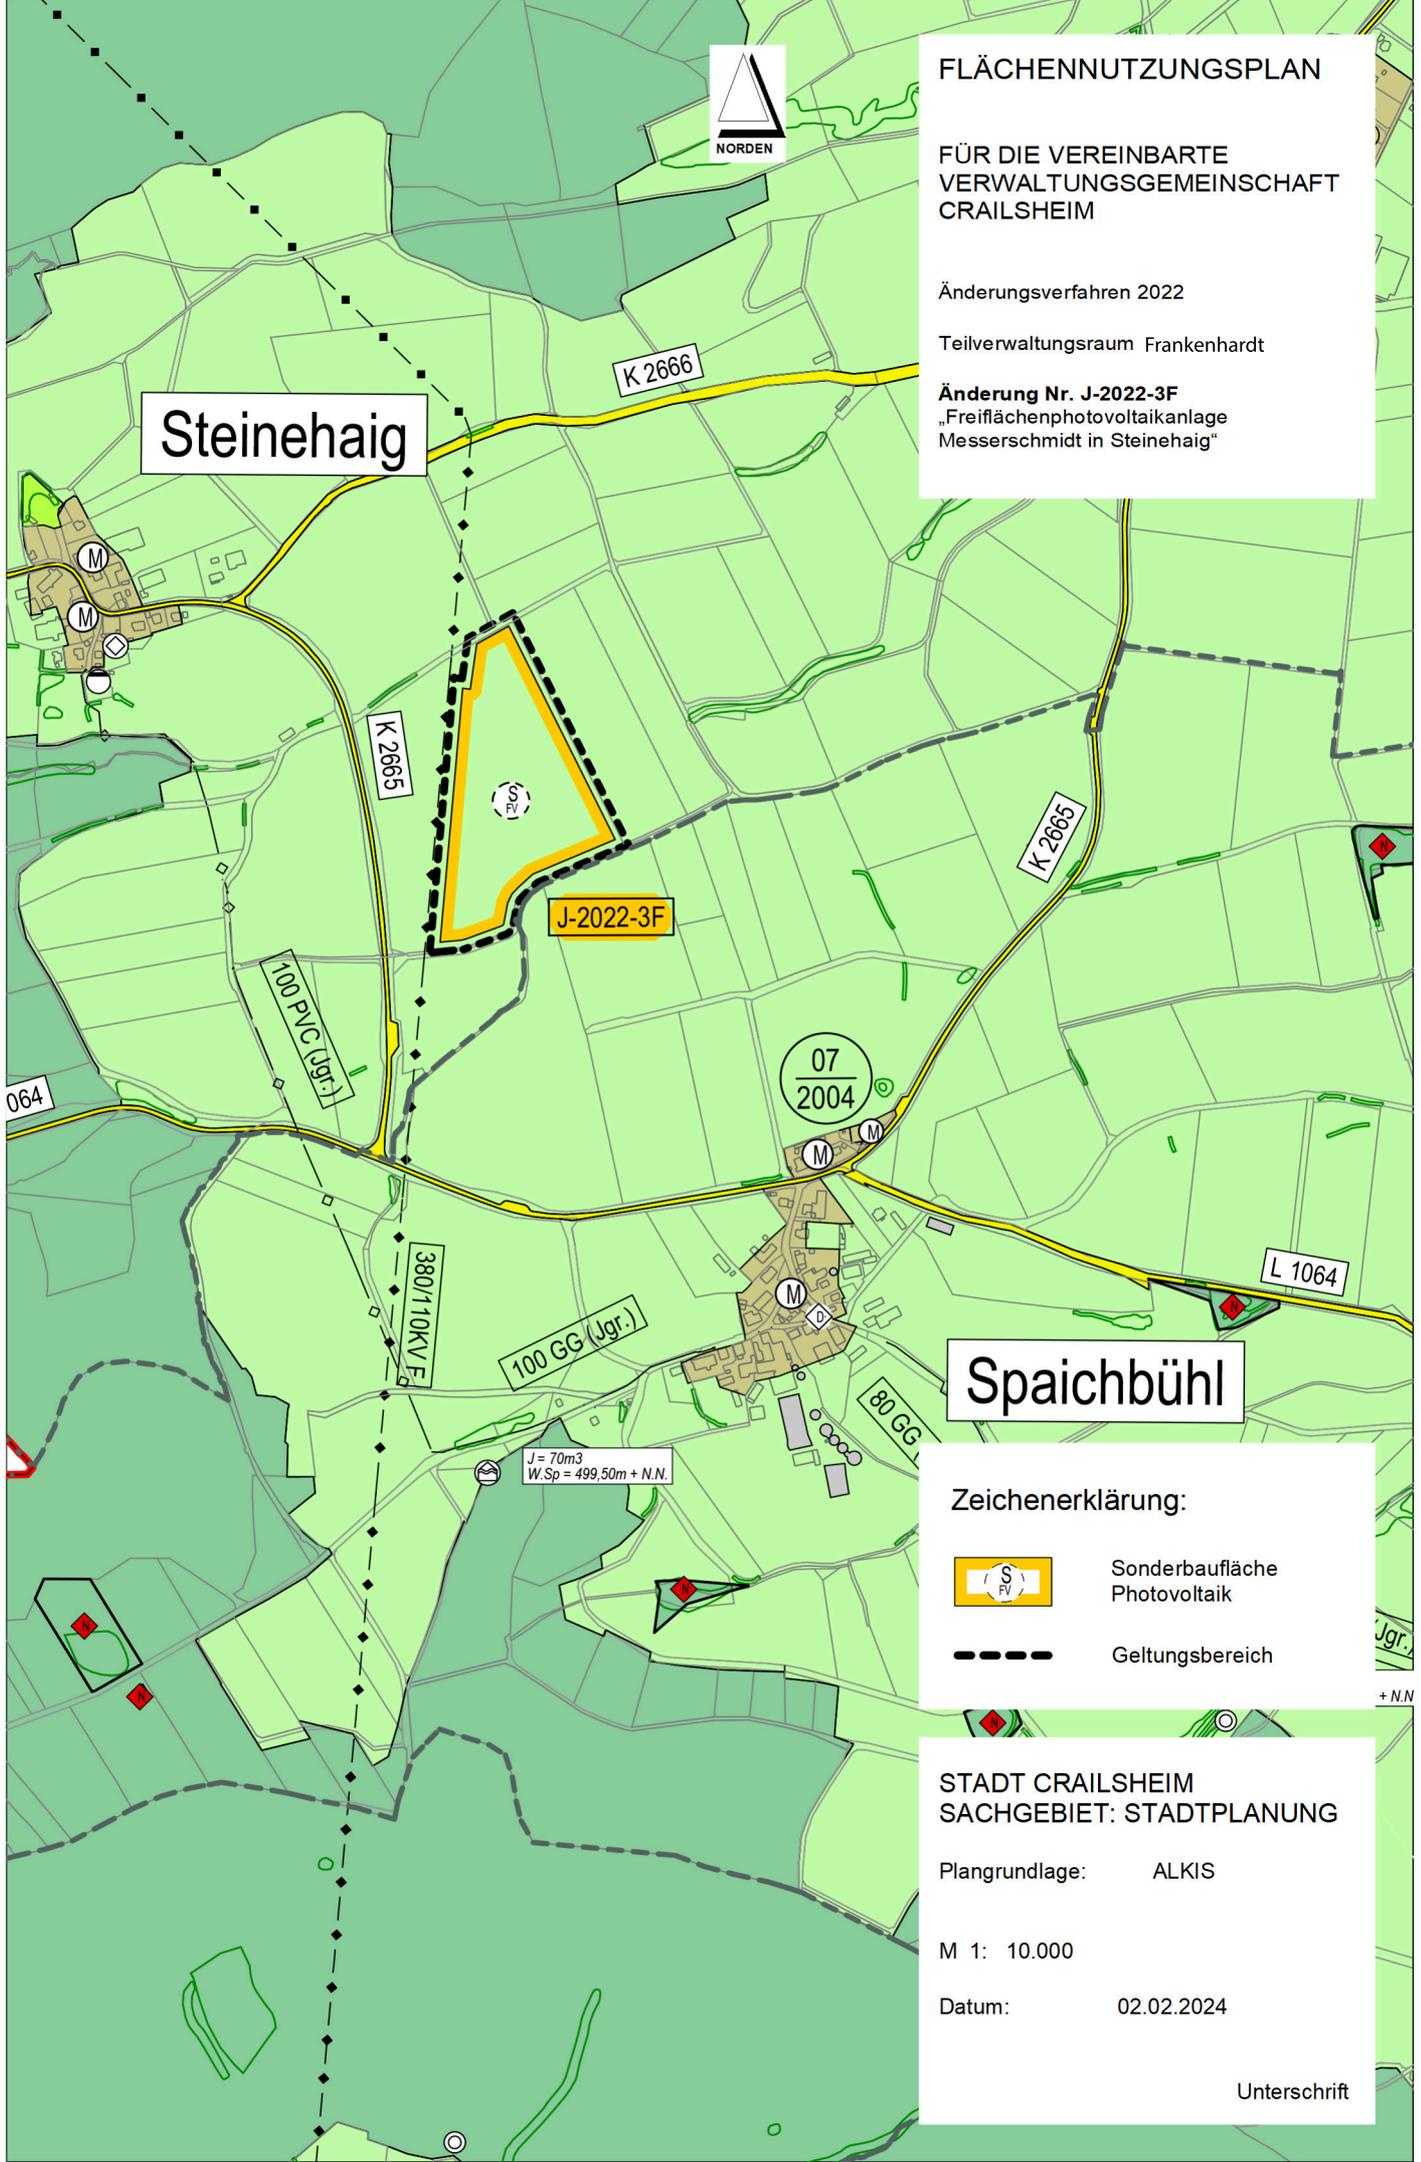

Steinehaig

Spaichbühl

Zeichenerklärung:



Sonderbaufläche
Photovoltaik



Geltungsbereich

STADT CRAILSHEIM SACHGEBIET: STADTPLANUNG

Plangrundlage: ALKIS

M 1: 10.000

Datum: 02.02.2024

Unterschrift